

Partner- Haus Fertigbau GmbH & Co. KG
 Kolpingstraße 3 59964 Medebach
 Telefon: 02982 - 82 75 Fax: 02982 - 31 22
 info@partner-haus.de, www.partner-haus.de


Diese Zeichnung ist Eigentum der Firma Partner-Haus GmbH & Co. KG und darf ohne Zustimmung der Firma Partner Haus GmbH & Co. KG weder vervielfältigt noch unbefugten Dritten zugänglich gemacht werden. Der Urheberrechtsschutz ist zu beachten, evtl. sind im vorliegenden Entwurf Sonderbauteile enthalten.

Musterhaus Wuppertal - Hausdetails:

Dachform: Satteldach, **Dachneigung:** 25°, **Kniestock:** 1,60 m
 Erdgeschoss: 89,49 m²
 Obergeschoss: /
 Dachgeschoss: 66,76 m²
Wohnfläche gesamt: 156,25 m² (nach DIN 277)
Bodenfläche gesamt: 169,18 m²

Musterhaus Wuppertal
Erdgeschoss

Maßstab: 1:75

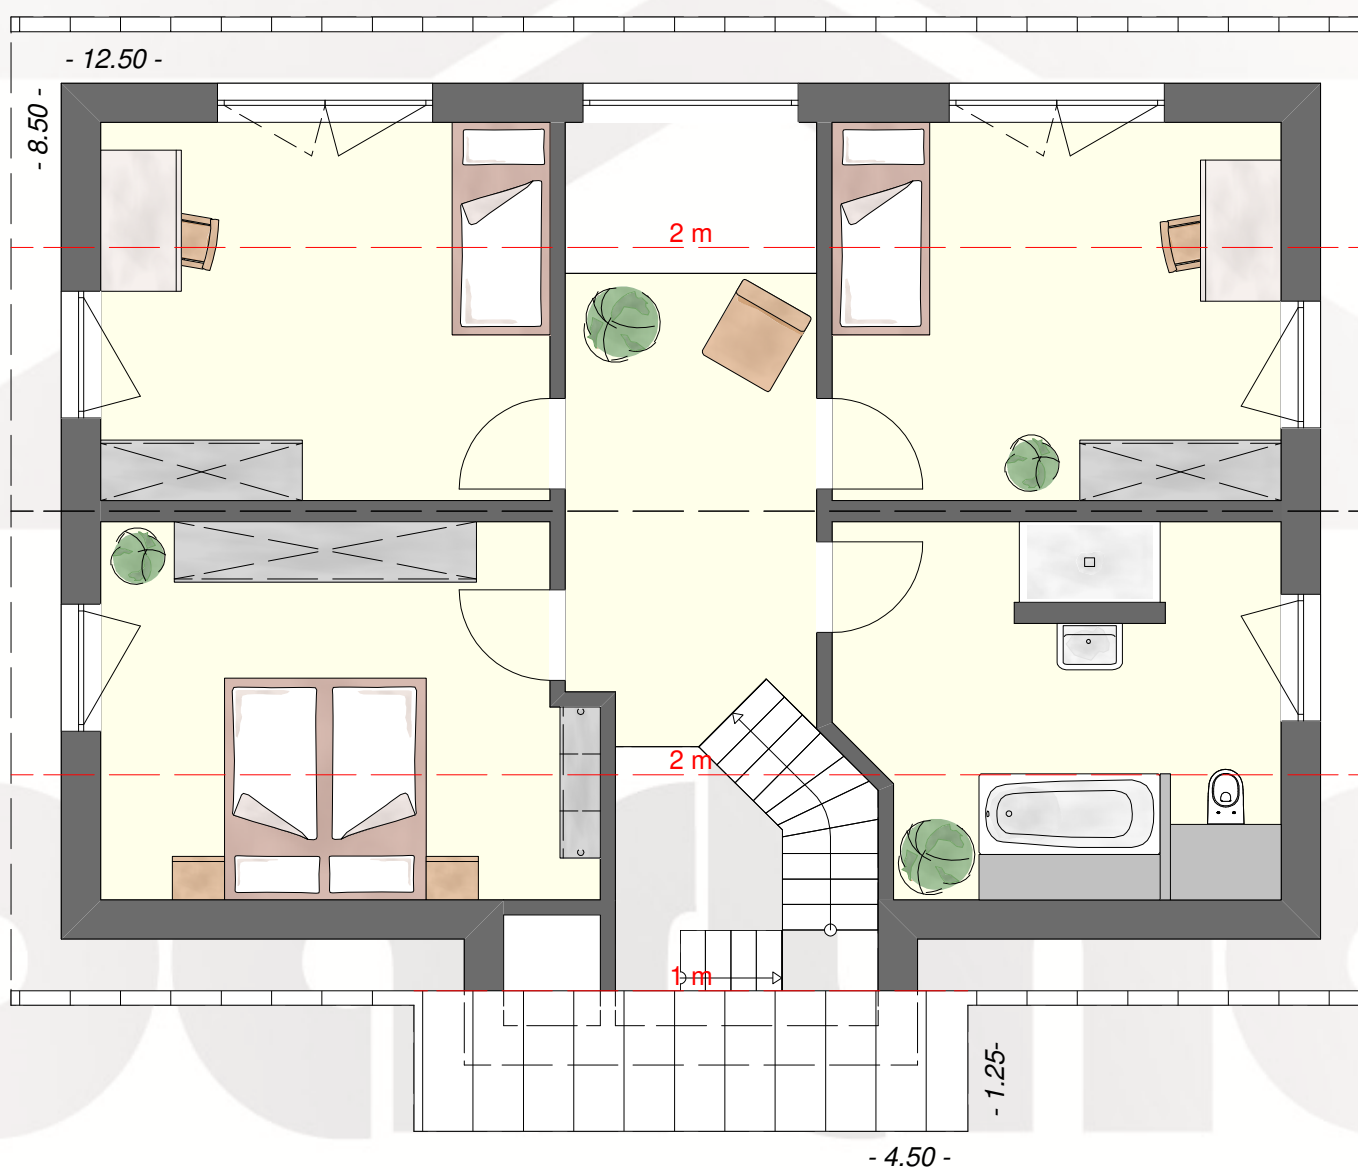

Partner- Haus Fertigbau GmbH & Co. KG
 Kolpingstraße 3 59964 Medebach
 Telefon: 02982 - 82 75 Fax: 02982 - 31 22
 info@partner-haus.de, www.partner-haus.de

Diese Zeichnung ist Eigentum der Firma Partner-Haus GmbH & Co. KG und darf ohne Zustimmung der Firma Partner Haus GmbH & Co. KG weder vervielfältigt noch unbefugten Dritten zugänglich gemacht werden. Der Urheberschutz ist zu beachten, evtl. sind im vorliegenden Entwurf Sonderbauteile enthalten.

Musterhaus Wuppertal - Hausdetails:

Dachform: Satteldach, **Dachneigung:** 25°, **Kniestock:** 1,60 m
 Erdgeschoss: 89,49 m²
 Obergeschoss: /
 Dachgeschoss: 66,76 m²
Wohnfläche gesamt: 156,25 m² (nach DIN 277)
Bodenfläche gesamt: 169,18 m²

Musterhaus Wuppertal
Dachgeschoss

Maßstab: 1:75