

Partner- Haus Fertigbau GmbH & Co. KG  
 Kolpingstraße 3 59964 Medebach  
 Telefon: 02982 - 82 75 Fax: 02982 - 31 22  
 info@partner-haus.de, www.partner-haus.de


Diese Zeichnung ist Eigentum der Firma Partner-Haus GmbH & Co. KG und darf ohne Zustimmung der Firma Partner Haus GmbH & Co. KG weder vervielfältigt noch unbefugten Dritten zugänglich gemacht werden. Der Urheberrechtsschutz ist zu beachten, evtl. sind im vorliegenden Entwurf Sonderbauteile enthalten.

**Magie 130 - Hausdetails:**

**Dachform:** Satteldach, **Dachneigung:** 25°, **Kniestock:** 1,60 m  
 Erdgeschoss: 68,43 m<sup>2</sup>  
 Obergeschoss: /  
 Dachgeschoss: 57,46 m<sup>2</sup>  
**Wohnfläche gesamt:** 125,89 m<sup>2</sup> (nach DIN 277)  
**Bodenfläche gesamt:** 137,58 m<sup>2</sup>

Magie 130  
**Erdgeschoss**

Maßstab: 1:75

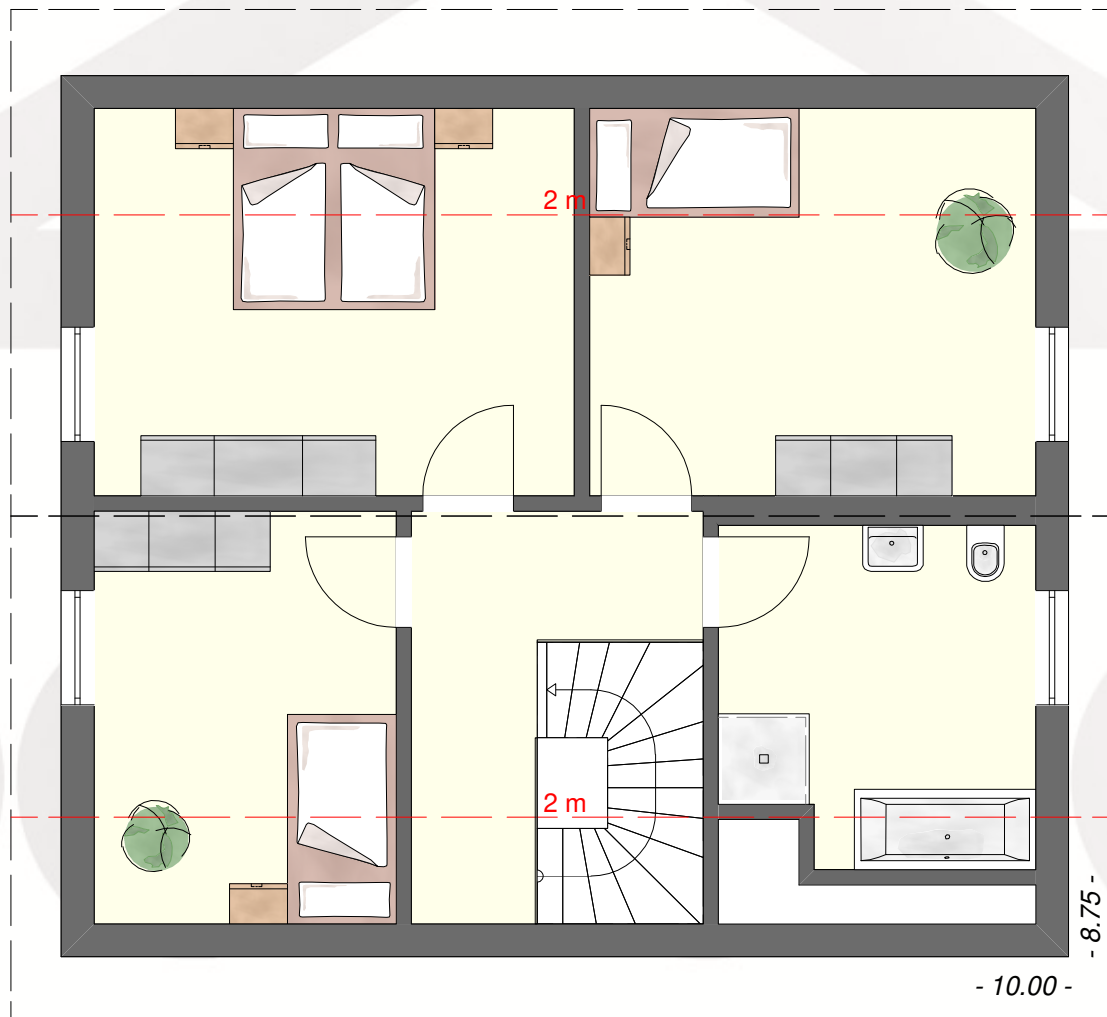

Partner- Haus Fertigbau GmbH & Co. KG  
 Kolpingstraße 3 59964 Medebach  
 Telefon: 02982 - 82 75 Fax: 02982 - 31 22  
 info@partner-haus.de, www.partner-haus.de

Diese Zeichnung ist Eigentum der Firma Partner-Haus GmbH & Co. KG und darf ohne Zustimmung der Firma Partner Haus GmbH & Co. KG weder vervielfältigt noch unbefugten Dritten zugänglich gemacht werden. Der Urheberrecht ist zu beachten, evtl. sind im vorliegenden Entwurf Sonderbauteile enthalten.

**Magie 130 - Hausdetails:**

**Dachform:** Satteldach, **Dachneigung:** 25°, **Kniestock:** 1,60 m  
 Erdgeschoss: 68,43 m<sup>2</sup>  
 Obergeschoss: /  
 Dachgeschoss: 57,46 m<sup>2</sup>  
**Wohnfläche gesamt:** 125,89 m<sup>2</sup> (nach DIN 277)  
**Bodenfläche gesamt:** 137,58 m<sup>2</sup>

Magie 130  
**Dachgeschoss**

Maßstab: 1:75



Partner- Haus Fertigbau GmbH & Co. KG  
 Kolpingstraße 3 59964 Medebach  
 Telefon: 02982 - 82 75 Fax: 02982 - 31 22  
 info@partner-haus.de, www.partner-haus.de


Diese Zeichnung ist Eigentum der Firma Partner-Haus GmbH & Co. KG und darf ohne Zustimmung der Firma Partner Haus GmbH & Co. KG weder vervielfältigt noch unbefugten Dritten zugänglich gemacht werden. Der Urheberrecht ist zu beachten, evtl. sind im vorliegenden Entwurf Sonderbauteile enthalten.

**Magie 130 - mit Erker - Hausdetails:**

**Dachform:** Satteldach, **Dachneigung:** 25°, **Kniestock:** 1,60 m  
 Erdgeschoss: 72,78 m<sup>2</sup>  
 Obergeschoss: /  
 Dachgeschoss: 57,46 m<sup>2</sup>  
**Wohnfläche gesamt:** 130,24 m<sup>2</sup> (nach DIN 277)  
**Bodenfläche gesamt:** 141,93 m<sup>2</sup>

**Magie 130 - mit Erker  
 Erdgeschoss**

Maßstab: 1:75

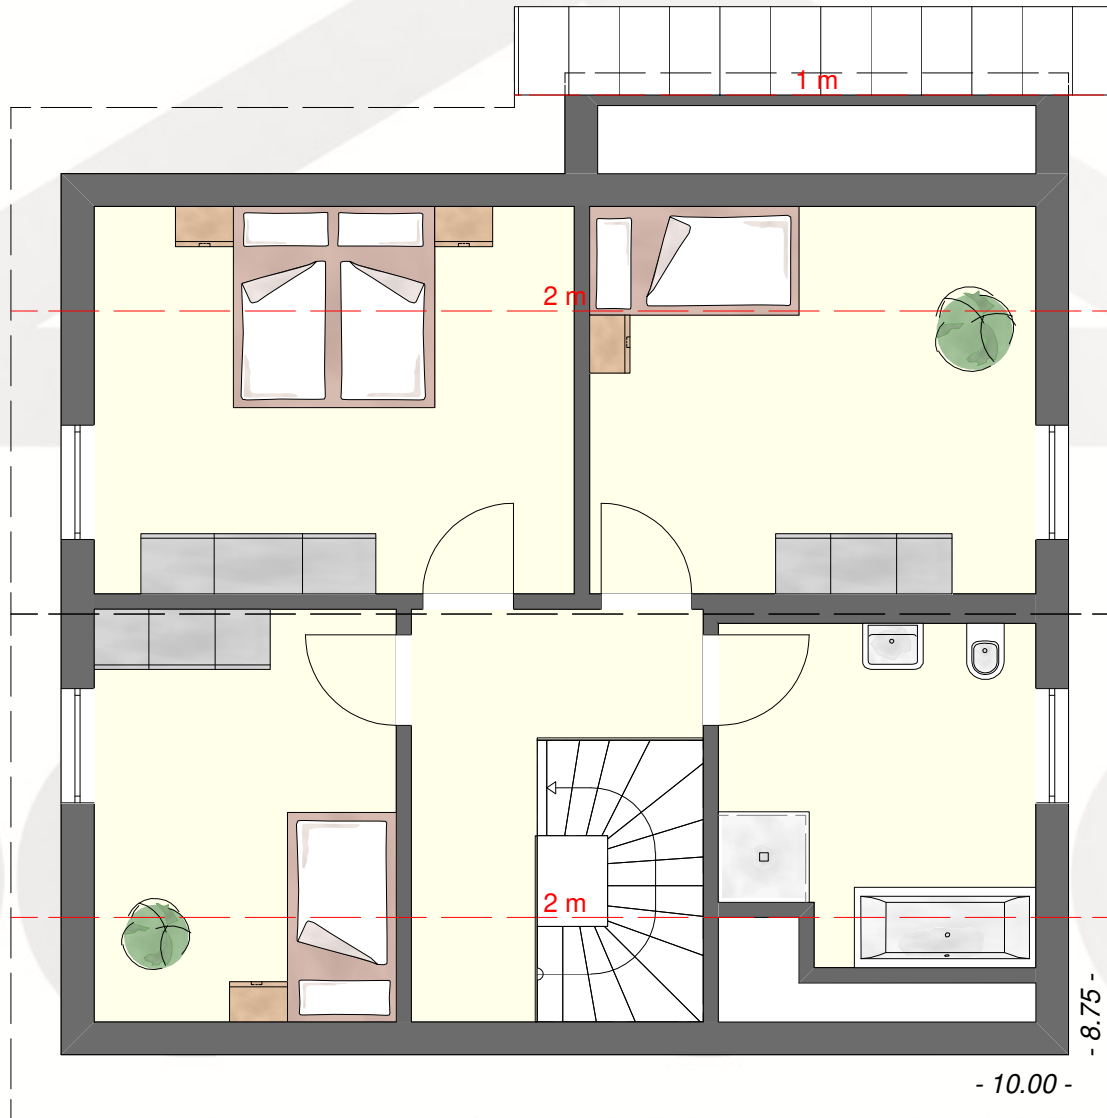

Partner- Haus Fertigbau GmbH & Co. KG  
 Kolpingstraße 3 59964 Medebach  
 Telefon: 02982 - 82 75 Fax: 02982 - 31 22  
 info@partner-haus.de, www.partner-haus.de

Diese Zeichnung ist Eigentum der Firma Partner-Haus GmbH & Co. KG und darf ohne Zustimmung der Firma Partner Haus GmbH & Co. KG weder vervielfältigt noch unbefugten Dritten zugänglich gemacht werden. Der Urheberrecht ist zu beachten, evtl. sind im vorliegenden Entwurf Sonderbauteile enthalten.

**Magie 130 - mit Erker - Hausdetails:**

**Dachform:** Satteldach, **Dachneigung:** 25°, **Kniestock:** 1,60 m  
 Erdgeschoss: 72,78 m<sup>2</sup>  
 Obergeschoss: /  
 Dachgeschoss: 57,46 m<sup>2</sup>  
**Wohnfläche gesamt:** 130,24 m<sup>2</sup> (nach DIN 277)  
**Bodenfläche gesamt:** 141,93 m<sup>2</sup>

**Magie 130 - mit Erker  
 Dachgeschoss**

Maßstab: 1:75