

Partner- Haus Fertigbau GmbH & Co. KG  
 Kolpingstraße 3 59964 Medebach  
 Telefon: 02982 - 82 75 Fax: 02982 - 31 22  
 info@partner-haus.de, www.partner-haus.de


Diese Zeichnung ist Eigentum der Firma Partner-Haus GmbH & Co. KG und darf ohne Zustimmung der Firma Partner Haus GmbH & Co. KG weder vervielfältigt noch unbefugten Dritten zugänglich gemacht werden. Der Urheberschutz ist zu beachten, evtl. sind im vorliegenden Entwurf Sonderbauteile enthalten.

**Doppelhaus Duett - Hausdetails:**

**Dachform:** Satteldach, **Dachneigung:** 25°, **Kniestock:** 1,40 m  
 Erdgeschoss: 109,96 m<sup>2</sup> (ELW = 90,95 m<sup>2</sup>)  
 Obergeschoss: /  
 Dachgeschoss: 81,88 m<sup>2</sup> (ELW = 77,97 m<sup>2</sup>)  
**Wohnfläche gesamt:** 191,84 m<sup>2</sup> (nach DIN 277)  
**Bodenfläche gesamt:** 202,20 m<sup>2</sup>

Doppelhaus Duett  
**Erdgeschoss**

Maßstab: 1:75

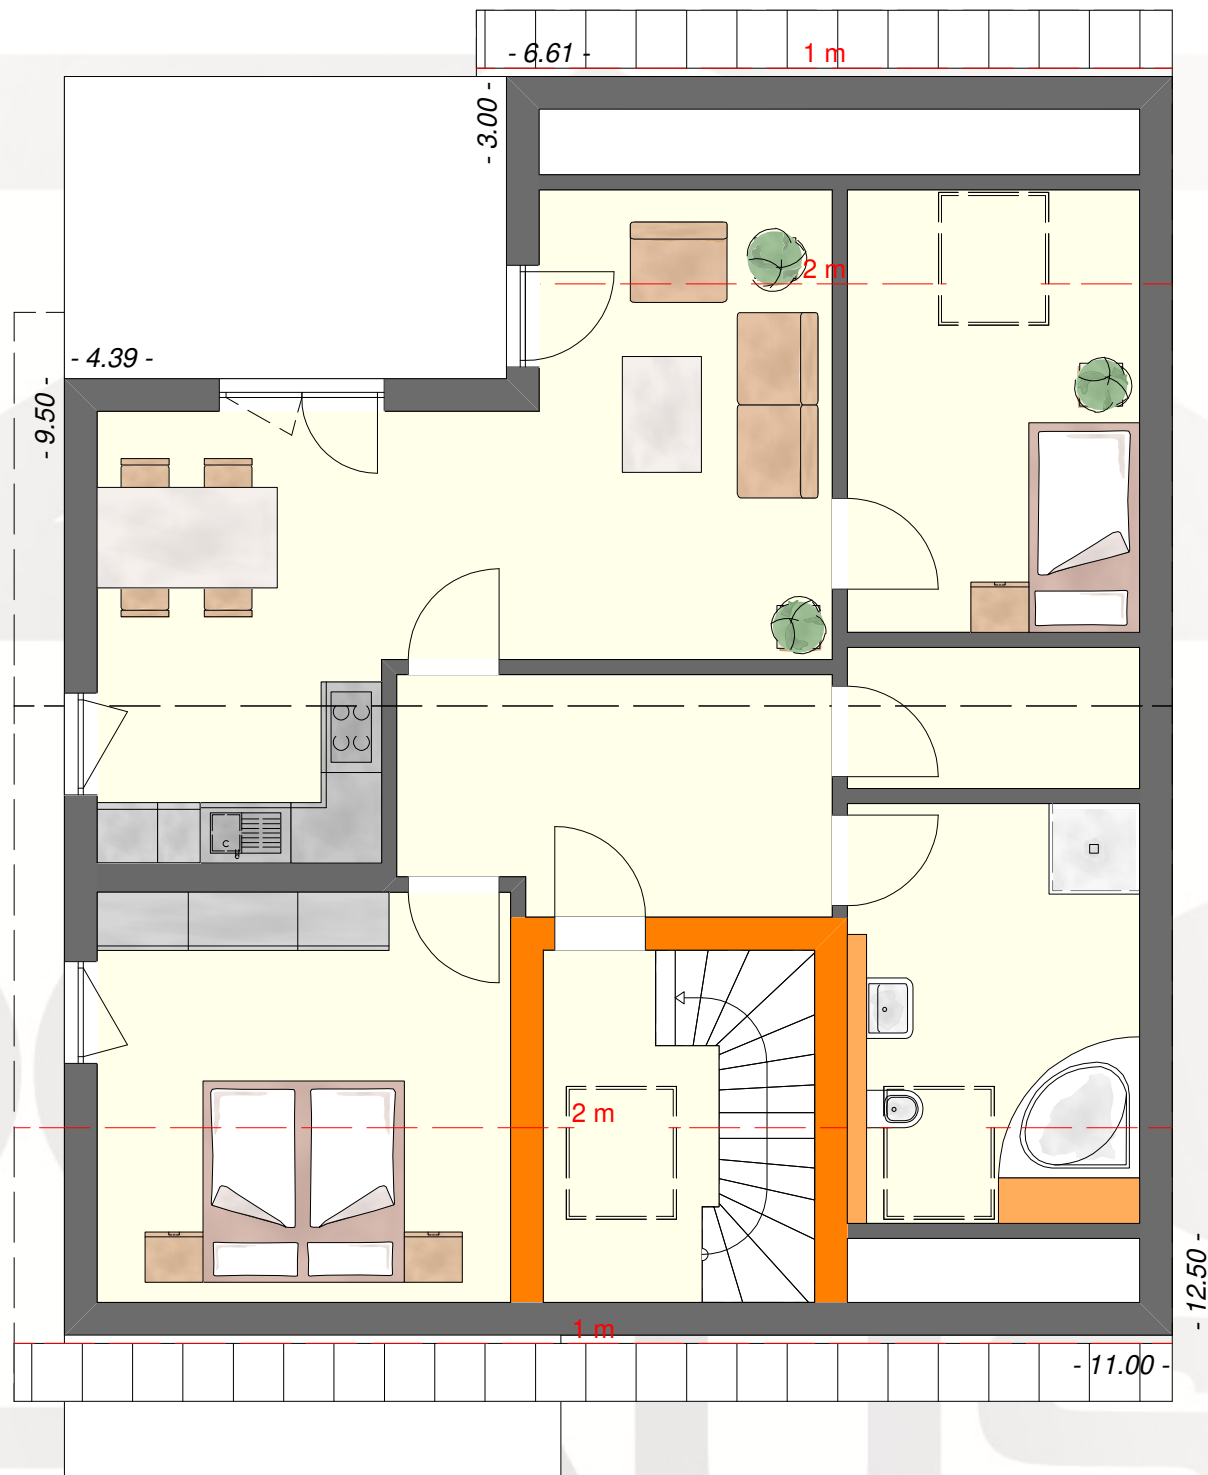

Partner- Haus Fertigbau GmbH & Co. KG  
 Kolpingstraße 3 59964 Medebach  
 Telefon: 02982 - 82 75 Fax: 02982 - 31 22  
 info@partner-haus.de, www.partner-haus.de

Diese Zeichnung ist Eigentum der Firma Partner-Haus GmbH & Co. KG und darf ohne Zustimmung der Firma Partner Haus GmbH & Co. KG weder vervielfältigt noch unbefugten Dritten zugänglich gemacht werden. Der Urheberrechtsschutz ist zu beachten, evtl. sind im vorliegenden Entwurf Sonderbauteile enthalten.

#### Doppelhaus Duett - Hausdetails:

**Dachform:** Satteldach, **Dachneigung:** 25°, **Kniestock:** 1,40 m  
**Erdgeschoss:** 109,96 m<sup>2</sup> (ELW = 90,95 m<sup>2</sup>)  
**Obergeschoss:** /  
**Dachgeschoss:** 81,88 m<sup>2</sup> (ELW = 77,97 m<sup>2</sup>)  
**Wohnfläche gesamt:** 191,84 m<sup>2</sup> (nach DIN 277)  
**Bodenfläche gesamt:** 202,20 m<sup>2</sup>

Doppelhaus Duett  
**Dachgeschoss**

Maßstab: 1:75