



Partner Haus GmbH & Co. KG  
 Kolpingstraße 3 59964 Medebach  
 Telefon: 02982 - 8275 Fax: 02982 - 3122  
 , www.partner-haus.de


Diese Zeichnung ist Eigentum der Firma Partner-Haus GmbH & Co. KG und darf ohne Zustimmung der Firma Partner Haus GmbH & Co. KG weder vervielfältigt noch unbefugten Dritten zugänglich gemacht werden. Der Urheberschutz ist zu beachten, evtl. sind im vorliegenden Entwurf Sonderbauteile enthalten.

**Doppelhaus Klassik - Hausdetails:**

**Dachform:** Satteldach, **Dachneigung:** 38°, **Kniestock:** 40 cm  
 Erdgeschoss: 72,06 m<sup>2</sup>  
 Obergeschoss: /  
 Dachgeschoss: 59,12 m<sup>2</sup>  
**Wohnfläche gesamt:** 131,18 m<sup>2</sup> (nach DIN 277)  
**Bodenfläche gesamt:** 146,76 m<sup>2</sup> (je Haushälfte)

Doppelhaus Klassik  
**Erdgeschoss**

Maßstab: 1:75

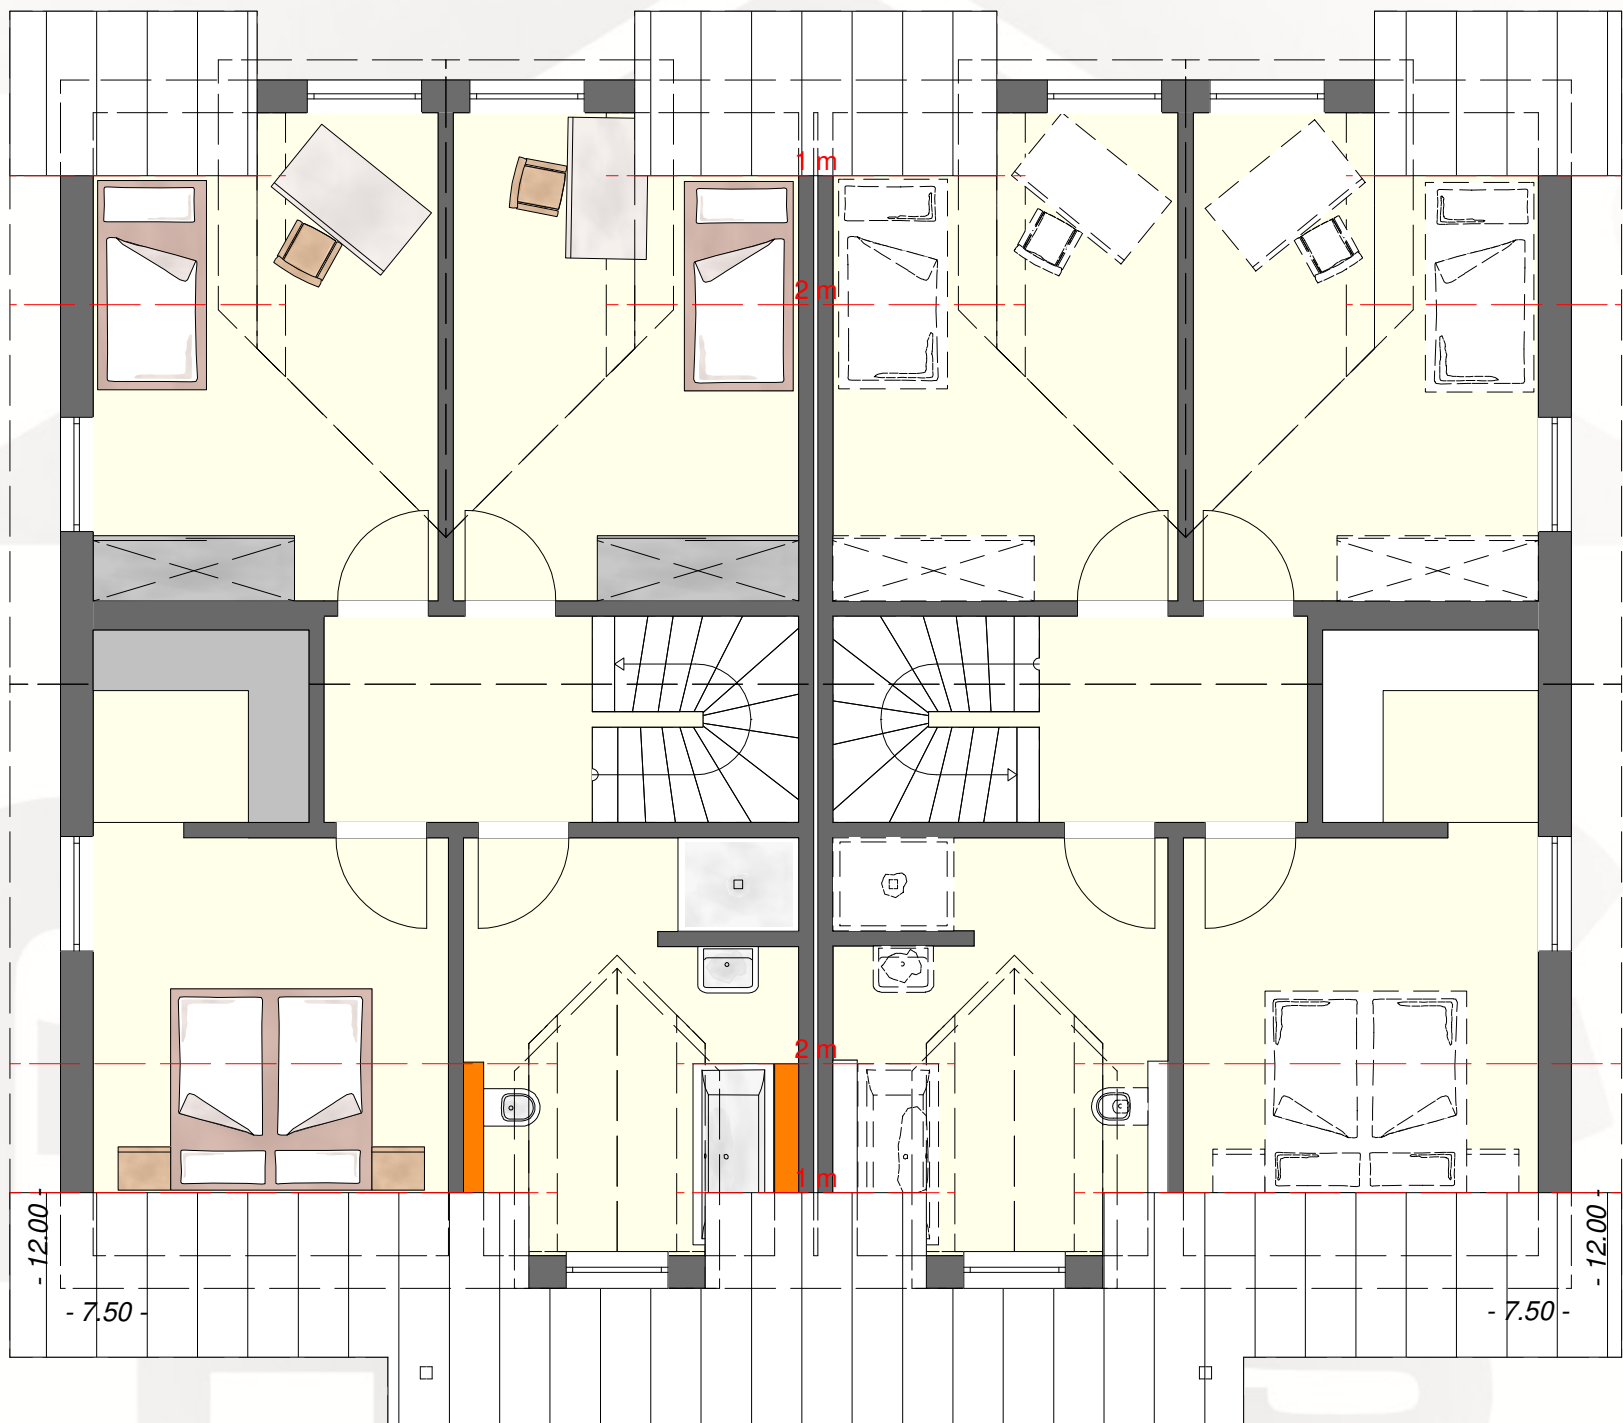

Partner Haus GmbH & Co. KG  
 Kolpingstraße 3 59964 Medebach  
 Telefon: 02982 - 8275 Fax: 02982 - 3122  
 , www.partner-haus.de

Diese Zeichnung ist Eigentum der Firma Partner-Haus GmbH & Co. KG und darf ohne Zustimmung der Firma Partner Haus GmbH & Co. KG weder vervielfältigt noch unbefugten Dritten zugänglich gemacht werden. Der Urheberschutz ist zu beachten, evtl. sind im vorliegenden Entwurf Sonderbauteile enthalten.

**Doppelhaus Klassik - Hausdetails:**

**Dachform:** Satteldach, **Dachneigung:** 38°, **Kniestock:** 40 cm  
**Erdgeschoss:** 72,06 m<sup>2</sup>  
**Obergeschoss:** /  
**Dachgeschoss:** 59,12 m<sup>2</sup>  
**Wohnfläche gesamt:** 131,18 m<sup>2</sup> (nach DIN 277)  
**Bodenfläche gesamt:** 146,76 m<sup>2</sup> (je Haushälfte)

Doppelhaus Klassik  
**Dachgeschoss**

Maßstab: 1:75