



Partner- Haus Fertigbau GmbH & Co. KG
 Kolpingstraße 3 59964 Medebach
 Telefon: 02982 - 82 75 Fax: 02982 - 31 22
 info@partner-haus.de, www.partner-haus.de


Diese Zeichnung ist Eigentum der Firma Partner-Haus GmbH & Co. KG und darf ohne Zustimmung der Firma Partner Haus GmbH & Co. KG weder vervielfältigt noch unbefugten Dritten zugänglich gemacht werden. Der Urheberrechtsschutz ist zu beachten, evtl. sind im vorliegenden Entwurf Sonderbauteile enthalten.

Mehrfamilienhaus Duett - Hausdetails:

Dachform: Satteldach, **Dachneigung:** 40°, **Kniestock:** 1,40 m
 Erdgeschoss: 58,77 m² (ELW = 39,40 m²)
 Obergeschoss: /
 Dachgeschoss: 78,47 m²
Wohnfläche gesamt: 176,64 m² (nach DIN 277)
Bodenfläche gesamt: 182,72 m²

Mehrfamilienhaus Duett
Erdgeschoss

Maßstab: 1:75

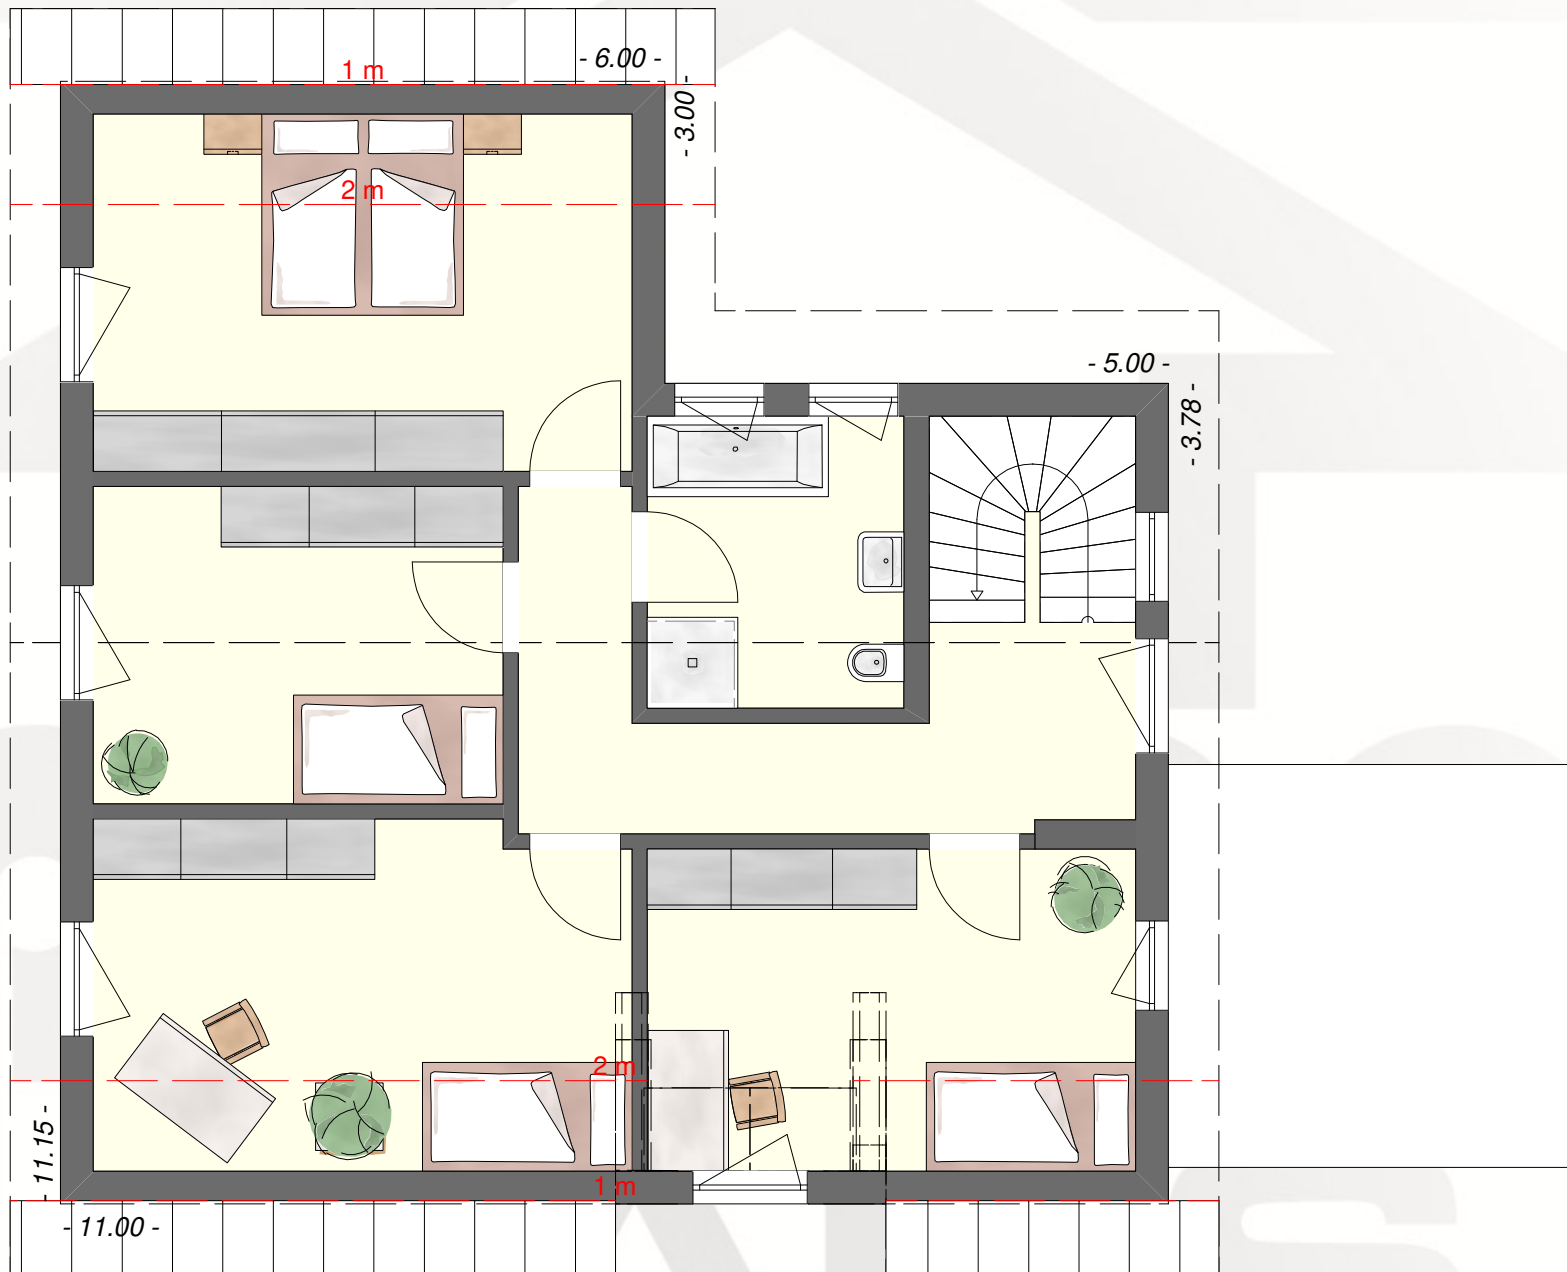

Partner- Haus Fertigbau GmbH & Co. KG
 Kolpingstraße 3 59964 Medebach
 Telefon: 02982 - 82 75 Fax: 02982 - 31 22
 info@partner-haus.de, www.partner-haus.de

Diese Zeichnung ist Eigentum der Firma Partner-Haus GmbH & Co. KG und darf ohne Zustimmung der Firma Partner Haus GmbH & Co. KG weder vervielfältigt noch unbefugten Dritten zugänglich gemacht werden. Der Urheberschutz ist zu beachten, evtl. sind im vorliegenden Entwurf Sonderbauteile enthalten.

Mehrfamilienhaus Duett - Hausdetails:

Dachform: Satteldach, **Dachneigung:** 40°, **Kniestock:** 1,40 m
 Erdgeschoss: 58,77 m² (ELW = 39,40 m²)
 Obergeschoss: /
 Dachgeschoss: 78,47 m²
Wohnfläche gesamt: 176,64 m² (nach DIN 277)
Bodenfläche gesamt: 182,72 m²

Mehrfamilienhaus Duett
Dachgeschoss

Maßstab: 1:75