

Partner- Haus Fertigbau GmbH & Co. KG
 Kolpingstraße 3 59964 Medebach
 Telefon: 02982 - 82 75 Fax: 02982 - 31 22
 info@partner-haus.de, www.partner-haus.de


Diese Zeichnung ist Eigentum der Firma Partner-Haus GmbH & Co. KG und darf ohne Zustimmung der Firma Partner Haus GmbH & Co. KG weder vervielfältigt noch unbefugten Dritten zugänglich gemacht werden. Der Urheberrechtsschutz ist zu beachten, evtl. sind im vorliegenden Entwurf Sonderbauteile enthalten.

Kundenhaus Stadtvilla - Hausdetails:

Dachform: Satteldach, **Dachneigung:** 22°, **Kniestock:** /
 Erdgeschoss: 79,75 m²
 Obergeschoss: 75,13 m²
 Dachgeschoss: /
Wohnfläche gesamt: 154,88 m² (nach DIN 277)
Bodenfläche gesamt: 156,11 m²

Kundenhaus Stadtvilla
Erdgeschoss

Maßstab: 1:75

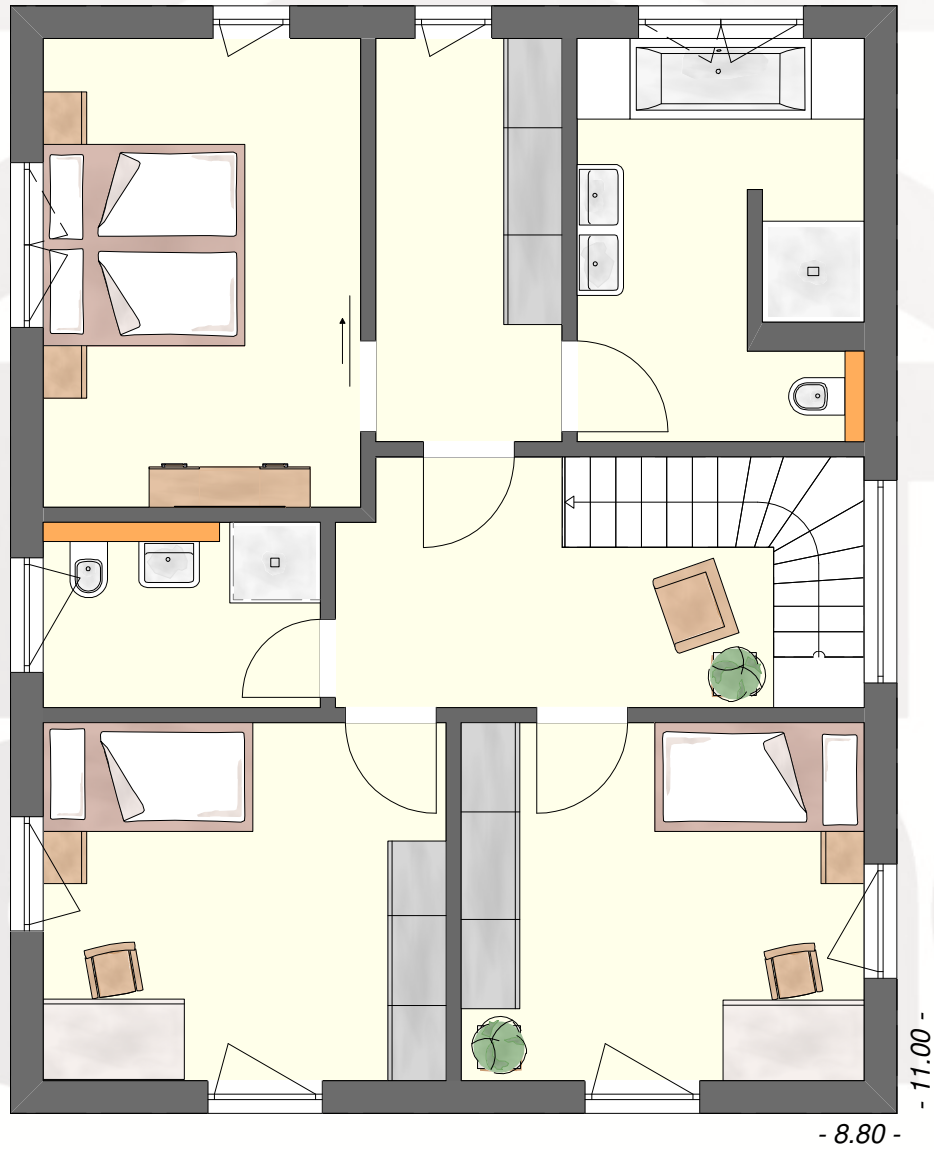

Partner- Haus Fertigbau GmbH & Co. KG
 Kolpingstraße 3 59964 Medebach
 Telefon: 02982 - 82 75 Fax: 02982 - 31 22
 info@partner-haus.de, www.partner-haus.de

Diese Zeichnung ist Eigentum der Firma Partner-Haus GmbH & Co. KG und darf ohne Zustimmung der Firma Partner Haus GmbH & Co. KG weder vervielfältigt noch unbefugten Dritten zugänglich gemacht werden. Der Urheberschutz ist zu beachten, evtl. sind im vorliegenden Entwurf Sonderbauteile enthalten.

Kundenhaus Stadtvilla - Hausdetails:

Dachform: Satteldach, **Dachneigung:** 22°, **Kniestock:** /
Erdgeschoss: 79,75 m²
Obergeschoss: 75,13 m²
Dachgeschoss: /
Wohnfläche gesamt: 154,88 m² (nach DIN 277)
Bodenfläche gesamt: 156,11 m²

Kundenhaus Stadtvilla
Obergeschoss

Maßstab: 1:75