

Partner- Haus Fertigbau GmbH & Co. KG  
 Kolpingstraße 3 59964 Medebach  
 Telefon: 02982 - 82 75 Fax: 02982 - 31 22  
 info@partner-haus.de, www.partner-haus.de

Diese Zeichnung ist Eigentum der Firma Partner-Haus GmbH & Co. KG und darf ohne Zustimmung der Firma Partner Haus GmbH & Co. KG weder vervielfältigt noch unbefugten Dritten zugänglich gemacht werden. Der Urheberschutz ist zu beachten, evtl. sind im vorliegenden Entwurf Sonderbauteile enthalten.


**Creation 125 - Hausdetails:**

**Dachform:** Satteldach, **Dachneigung:** 38°, **Kniestock:** 1,00 m  
 Erdgeschoss: 76,53 m<sup>2</sup>  
 Obergeschoss: /  
 Dachgeschoss: 49,25 m<sup>2</sup>  
**Wohnfläche gesamt:** 125,78 m<sup>2</sup> (nach DIN 277)  
**Bodenfläche gesamt:** 137,94 m<sup>2</sup>

Creation 125  
 Erdgeschoss

Maßstab: 1:75



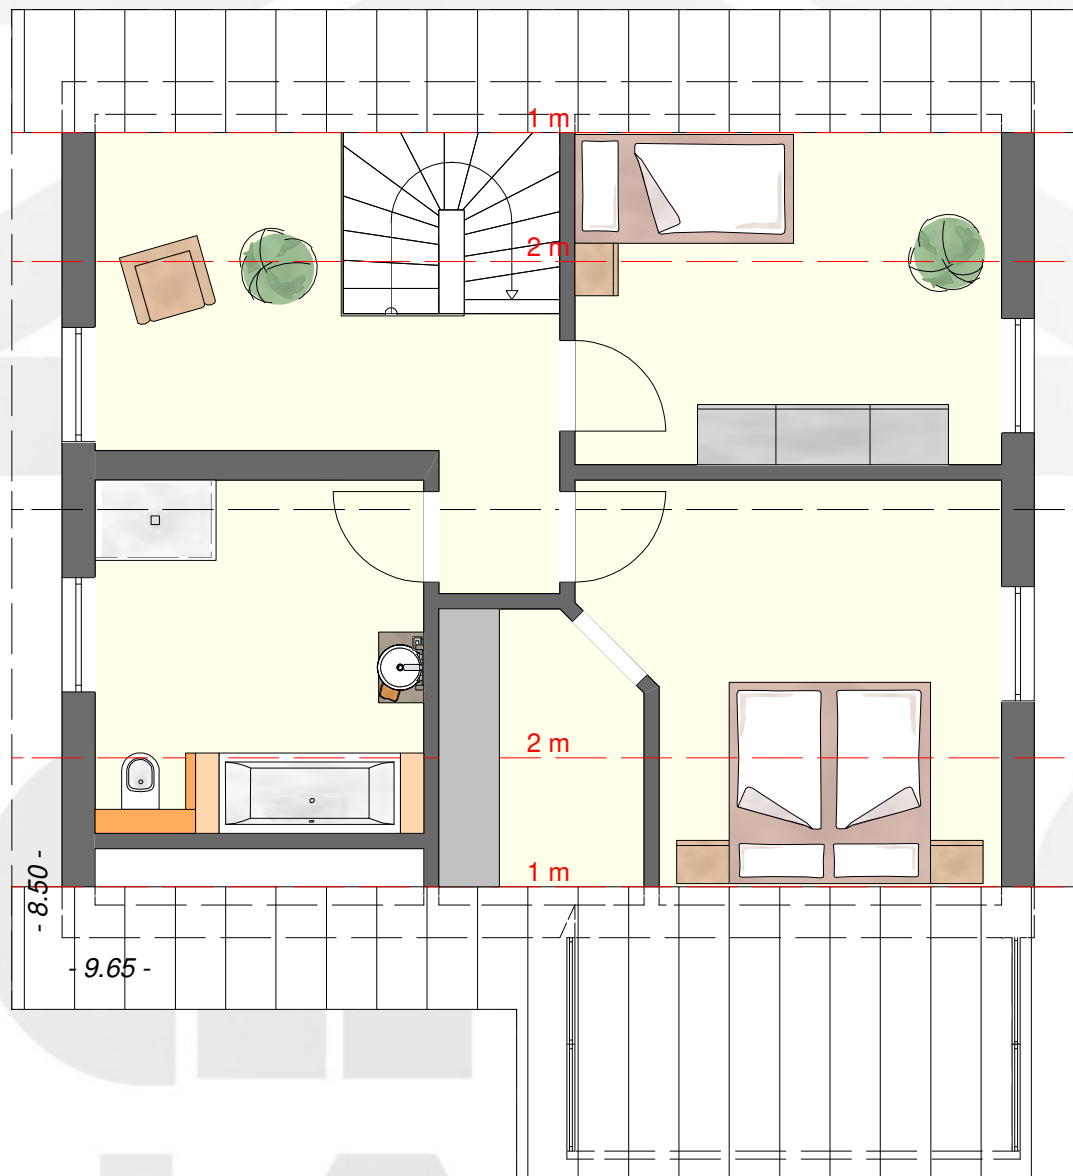

Partner- Haus Fertigbau GmbH & Co. KG  
 Kolpingstraße 3 59964 Medebach  
 Telefon: 02982 - 82 75 Fax: 02982 - 31 22  
 info@partner-haus.de, www.partner-haus.de

Diese Zeichnung ist Eigentum der Firma Partner-Haus GmbH & Co. KG und darf ohne Zustimmung der Firma Partner Haus GmbH & Co. KG weder vervielfältigt noch unbefugten Dritten zugänglich gemacht werden. Der Urheberschutz ist zu beachten, evtl. sind im vorliegenden Entwurf Sonderbauteile enthalten.

**Creation 125 - Hausdetails:**

**Dachform:** Satteldach, **Dachneigung:** 38°, **Kniestock:** 1,00 m  
 Erdgeschoss: 76,53 m<sup>2</sup>  
 Obergeschoss: /  
 Dachgeschoss: 49,25 m<sup>2</sup>  
**Wohnfläche gesamt:** 125,78 m<sup>2</sup> (nach DIN 277)  
**Bodenfläche gesamt:** 137,94 m<sup>2</sup>

Creation 125  
**Dachgeschoss**

Maßstab: 1:75