

Partner- Haus Fertigbau GmbH & Co. KG
 Kolpingstraße 3 59964 Medebach
 Telefon: 02982 - 82 75 Fax: 02982 - 31 22
 info@partner-haus.de, www.partner-haus.de


Diese Zeichnung ist Eigentum der Firma Partner-Haus GmbH & Co. KG und darf ohne Zustimmung der Firma Partner Haus GmbH & Co. KG weder vervielfältigt noch unbefugten Dritten zugänglich gemacht werden. Der Urheberrecht ist zu beachten, evtl. sind im vorliegenden Entwurf Sonderbauteile enthalten.

Creation 147 - Hausdetails:

Dachform: Satteldach, **Dachneigung:** 38°, **Kniestock:** 1,00 m
 Erdgeschoss: 88,93 m²
 Obergeschoss: /
 Dachgeschoss: 58,25 m²
Wohnfläche gesamt: 147,18 m² (nach DIN 277)
Bodenfläche gesamt: 160,42 m²

Creation 147
Erdgeschoss

Maßstab: 1:75

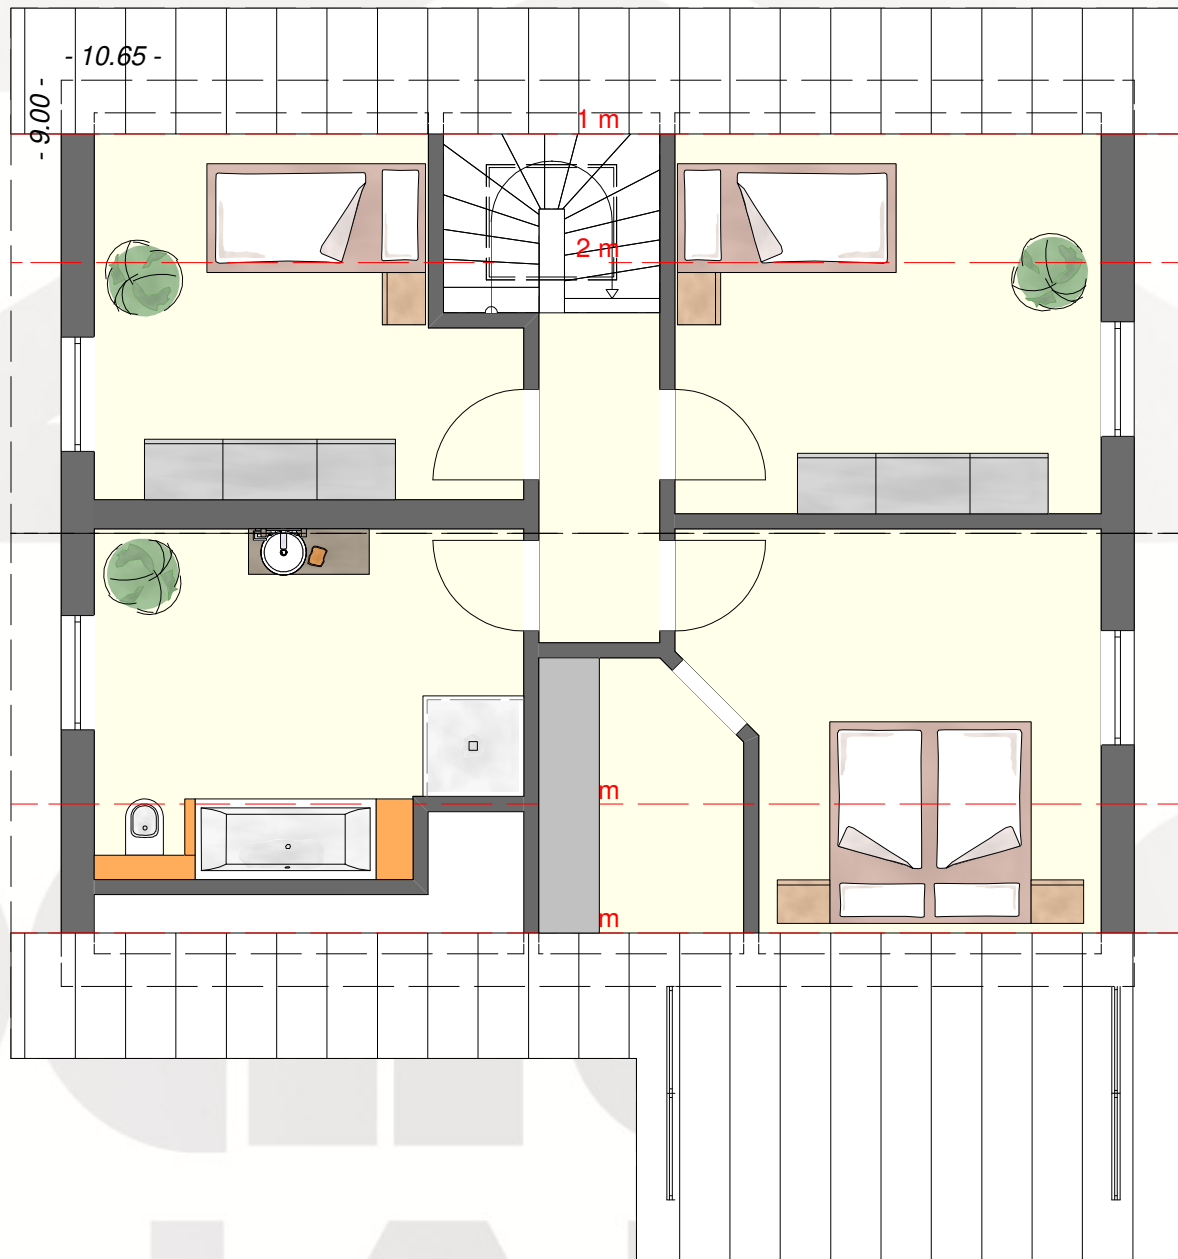

Partner- Haus Fertigbau GmbH & Co. KG
 Kolpingstraße 3 59964 Medebach
 Telefon: 02982 - 82 75 Fax: 02982 - 31 22
 info@partner-haus.de, www.partner-haus.de

Diese Zeichnung ist Eigentum der Firma Partner-Haus GmbH & Co. KG und darf ohne Zustimmung der Firma Partner Haus GmbH & Co. KG weder vervielfältigt noch unbefugten Dritten zugänglich gemacht werden. Der Urheberschutz ist zu beachten, evtl. sind im vorliegenden Entwurf Sonderbauteile enthalten.

Creation 147 - Hausdetails:

Dachform: Satteldach, **Dachneigung:** 38°, **Kniestock:** 1,00 m
 Erdgeschoss: 88,93 m²
 Obergeschoss: /
 Dachgeschoss: 58,25 m²
Wohnfläche gesamt: 147,18 m² (nach DIN 277)
Bodenfläche gesamt: 160,42 m²

Creation 147
Dachgeschoss

Maßstab: 1:75