

Partner- Haus Fertigbau GmbH & Co. KG  
 Kolpingstraße 3 59964 Medebach  
 Telefon: 02982 - 82 75 Fax: 02982 - 31 22  
 info@partner-haus.de, www.partner-haus.de

Diese Zeichnung ist Eigentum der Firma Partner-Haus GmbH & Co. KG und darf ohne Zustimmung der Firma Partner Haus GmbH & Co. KG weder vervielfältigt noch unbefugten Dritten zugänglich gemacht werden. Der Urheberrechtsschutz ist zu beachten, evtl. sind im vorliegenden Entwurf Sonderbauteile enthalten.


**PassivhausPur 144 WD - Hausdetails:**

Dachform: Walmdach, Dachneigung: 22°, Kniestock: /  
 Erdgeschoss: 78,85 m<sup>2</sup>  
 Obergeschoss: 71,02 m<sup>2</sup>  
 Dachgeschoss: /  
**Wohnfläche gesamt:** 149,87 m<sup>2</sup> (nach DIN 277)  
**Bodenfläche gesamt:** 151,11 m<sup>2</sup>

PassivhausPur 144 WD  
**Erdgeschoss**

Maßstab: 1:75



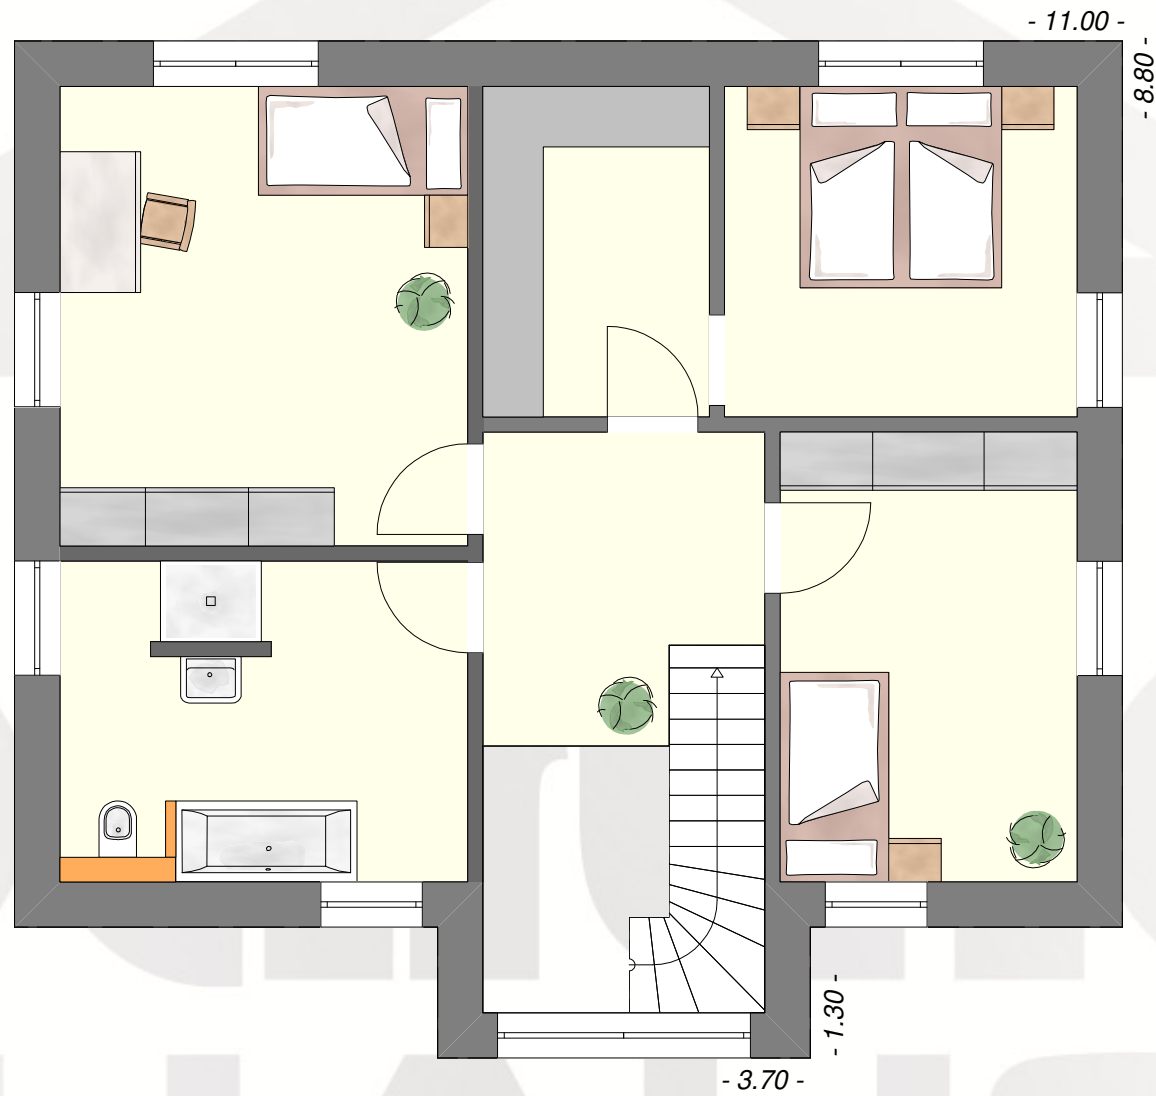

Partner- Haus Fertigbau GmbH & Co. KG  
 Kolpingstraße 3 59964 Medebach  
 Telefon: 02982 - 82 75 Fax: 02982 - 31 22  
 info@partner-haus.de, www.partner-haus.de

Diese Zeichnung ist Eigentum der Firma Partner-Haus GmbH & Co. KG und darf ohne Zustimmung der Firma Partner Haus GmbH & Co. KG weder vervielfältigt noch unbefugten Dritten zugänglich gemacht werden. Der Urheberrecht ist zu beachten, evtl. sind im vorliegenden Entwurf Sonderbauteile enthalten.


**PassivhausPur 144 WD - Hausdetails:**

**Dachform:** Walmdach, **Dachneigung:** 22°, **Kniestock:** /  
 Erdgeschoss: 78,85 m<sup>2</sup>  
 Obergeschoss: 71,02 m<sup>2</sup>  
 Dachgeschoss: /  
**Wohnfläche gesamt:** 149,87 m<sup>2</sup> (nach DIN 277)  
**Bodenfläche gesamt:** 151,11 m<sup>2</sup>

PassivhausPur 144 WD  
**Obergeschoss**

Maßstab: 1:75



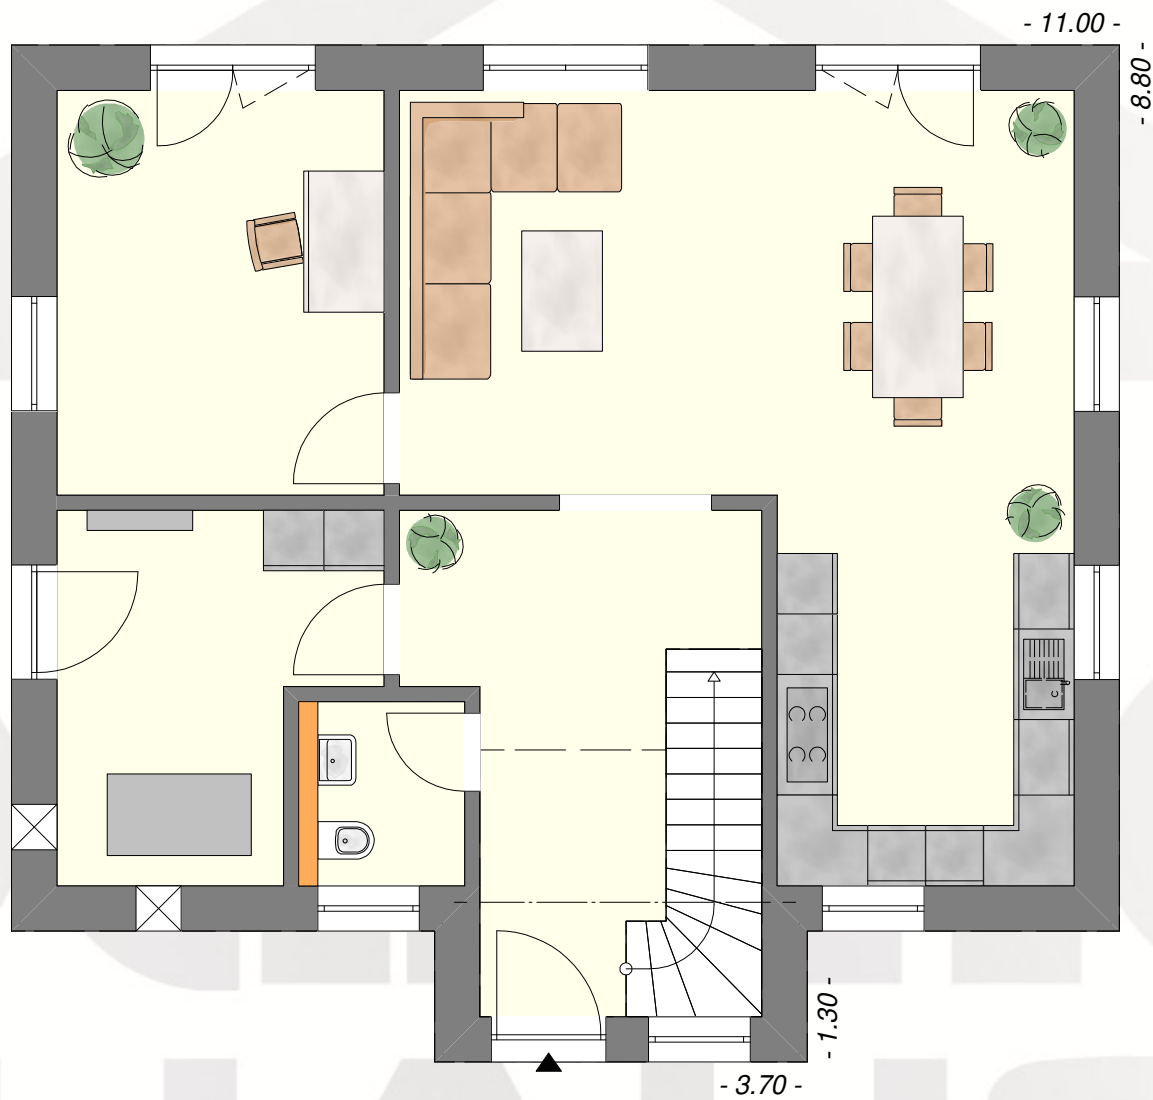

Partner- Haus Fertigbau GmbH & Co. KG  
 Kolpingstraße 3 59964 Medebach  
 Telefon: 02982 - 82 75 Fax: 02982 - 31 22  
 info@partner-haus.de, www.partner-haus.de

Diese Zeichnung ist Eigentum der Firma Partner-Haus GmbH & Co. KG und darf ohne Zustimmung der Firma Partner Haus GmbH & Co. KG weder vervielfältigt noch unbefugten Dritten zugänglich gemacht werden. Der Urheberrecht ist zu beachten, evtl. sind im vorliegenden Entwurf Sonderbauteile enthalten.


**PassivhausPur 144 - Hausdetails:**

**Dachform:** Satteldach, **Dachneigung:** 25°, **Kniestock:** 1,80 m  
**Erdgeschoss:** 78,85 m<sup>2</sup>  
**Obergeschoss:** /  
**Dachgeschoss:** 64,71 m<sup>2</sup>  
**Wohnfläche gesamt:** 143,56 m<sup>2</sup> (nach DIN 277)  
**Bodenfläche gesamt:** 151,11 m<sup>2</sup>

PassivhausPur 144  
**Erdgeschoss**

Maßstab: 1:75



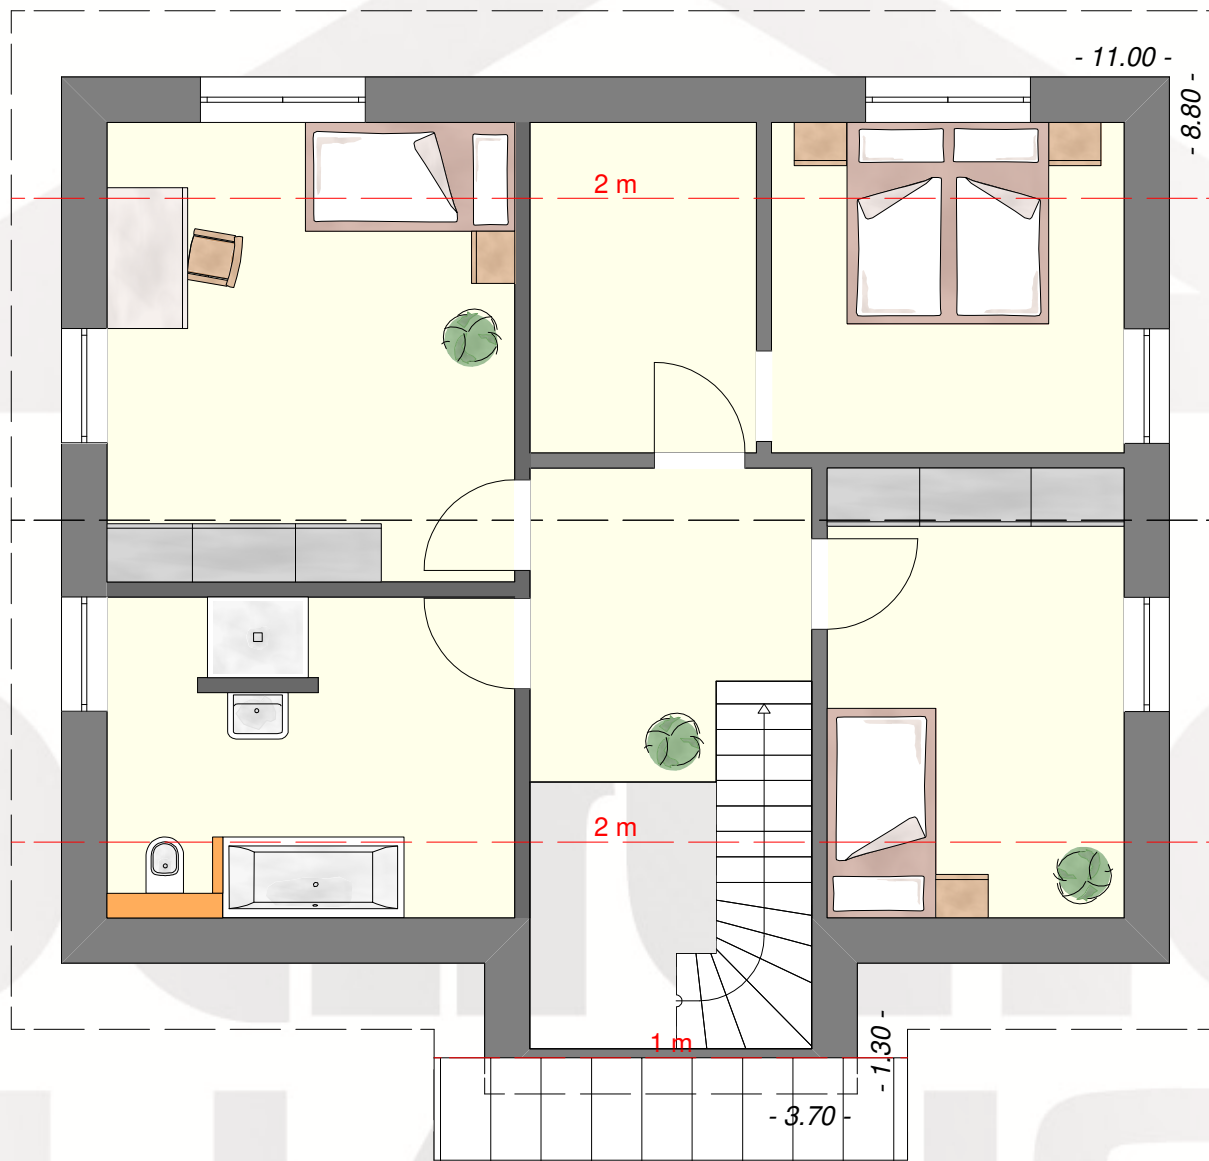

Partner- Haus Fertigbau GmbH & Co. KG  
 Kolpingstraße 3 59964 Medebach  
 Telefon: 02982 - 82 75 Fax: 02982 - 31 22  
 info@partner-haus.de, www.partner-haus.de

Diese Zeichnung ist Eigentum der Firma Partner-Haus GmbH & Co. KG und darf ohne Zustimmung der Firma Partner Haus GmbH & Co. KG weder vervielfältigt noch unbefugten Dritten zugänglich gemacht werden. Der Urheberschutz ist zu beachten, evtl. sind im vorliegenden Entwurf Sonderbauteile enthalten.

**PassivhausPur 144 - Hausdetails:**

**Dachform:** Satteldach, **Dachneigung:** 25°, **Kniestock:** 1,80 m  
**Erdgeschoss:** 78,85 m<sup>2</sup>  
**Obergeschoss:** /  
**Dachgeschoss:** 64,71 m<sup>2</sup>  
**Wohnfläche gesamt:** 143,56 m<sup>2</sup> (nach DIN 277)  
**Bodenfläche gesamt:** 151,11 m<sup>2</sup>

PassivhausPur 144  
**Dachgeschoss**

Maßstab: 1:75